



Kirjanurk OÜ
Registrikood: 12592543
Hiievälja tee 20, Oru küla,
Kose vald, 75103 Harjumaa
tel. +372 533 21503;
+372 5209235
e-mail: yld@kirjanurk.ee
MTR nr. EEG000316
EEP002846
TEL002778

Tellija: Stik-Elekter AS

Viljandi maakond Viljandi vald Vissuvere küla

Pihlaka kü elektriliitumine

GEODEETILINE ALUSPLAAN

TÖÖ NR. 9292G

Geoaluse koostaja:

Marek Mändla

Tartu 2022

SISUKORD

1. Tiitelleht	1
2. Sisukord	2
3. Seletuskiri	3
4. Asukoha skeem	4
5. Maa-ala plaan	5
6. Tehnovõrkude koostõlastused	6
7. Lõpuleht	7

SELETUSKIRI

1. Üldandmed

Objekti asukoht: Viljandi maakond Viljandi vald Vissuvere küla

Objekti nimetus: Pihlaka kü elektriliitumine maa-ala plaan tehnovõrkudega

Tööde täitmise aeg

Välitööd: 14.11.2022.a.
Kameraaltööd: 18.11.2022.a.

Töö teostajad: geodeet M.Mändla

2. Geodeetiliste lähtepunktide andmed

Koordinaadid riiklikus L-EST97 ristkoordinaatide süsteemis.
Kõrgused EH2000 süsteemis
Lähtepunkt: Trimble VRS Now

3. Objekti geodeetilise sidumise andmed

Möödistamistöödeks vajalik alusvõrk rajati GPS seadmega Leica Viva GS08plus

4. Mõõtmistööd

Vastavalt lähteülesandele teostati M1:500 geodeetiline maa-ala plaan koos tehnovõrkudega.
Plaan koostati arvutil graafikaprogrammiga MicroStation PowerDraft.

5. Kasutatud instrumendid

Möödistamistöödel kasutati GPS seadet Leica Viva GS08plus ja elektrontahhümeetrit Leica Viva TS12.

6. Üleantavate materjalide loetelu

Tellija:

Stik-Elekter AS -digitaalinfo dwg formaadis

Kohalik omavalitsus -tehniline aruanne 1eks.
-digitaalinfo dgn formaadis

Koostaja: M.Mändla 23.11.2022.a.

ASUKOHA SKEEM

*Viljandi maakond Viljandi vald Vissuvere küla
Pihlaka kü elektriliitumine*



Mõõdistusala piir

Koostaja:

Marek Mändla
23.11.2022.a.


Tehnovõrkude kooskõlastused

1. Elektrilevi OÜ	17.11.2022	VAH-71280
2. Põllumajandus- ja Toiduameti Lõuna region	28.11.2022	6.2-2/50817

Käesolevas toimikus on 7 (seitse) järjekorras nummerdatud lehte.

Koostaja:

/M.Mändla/ 23.11.2022

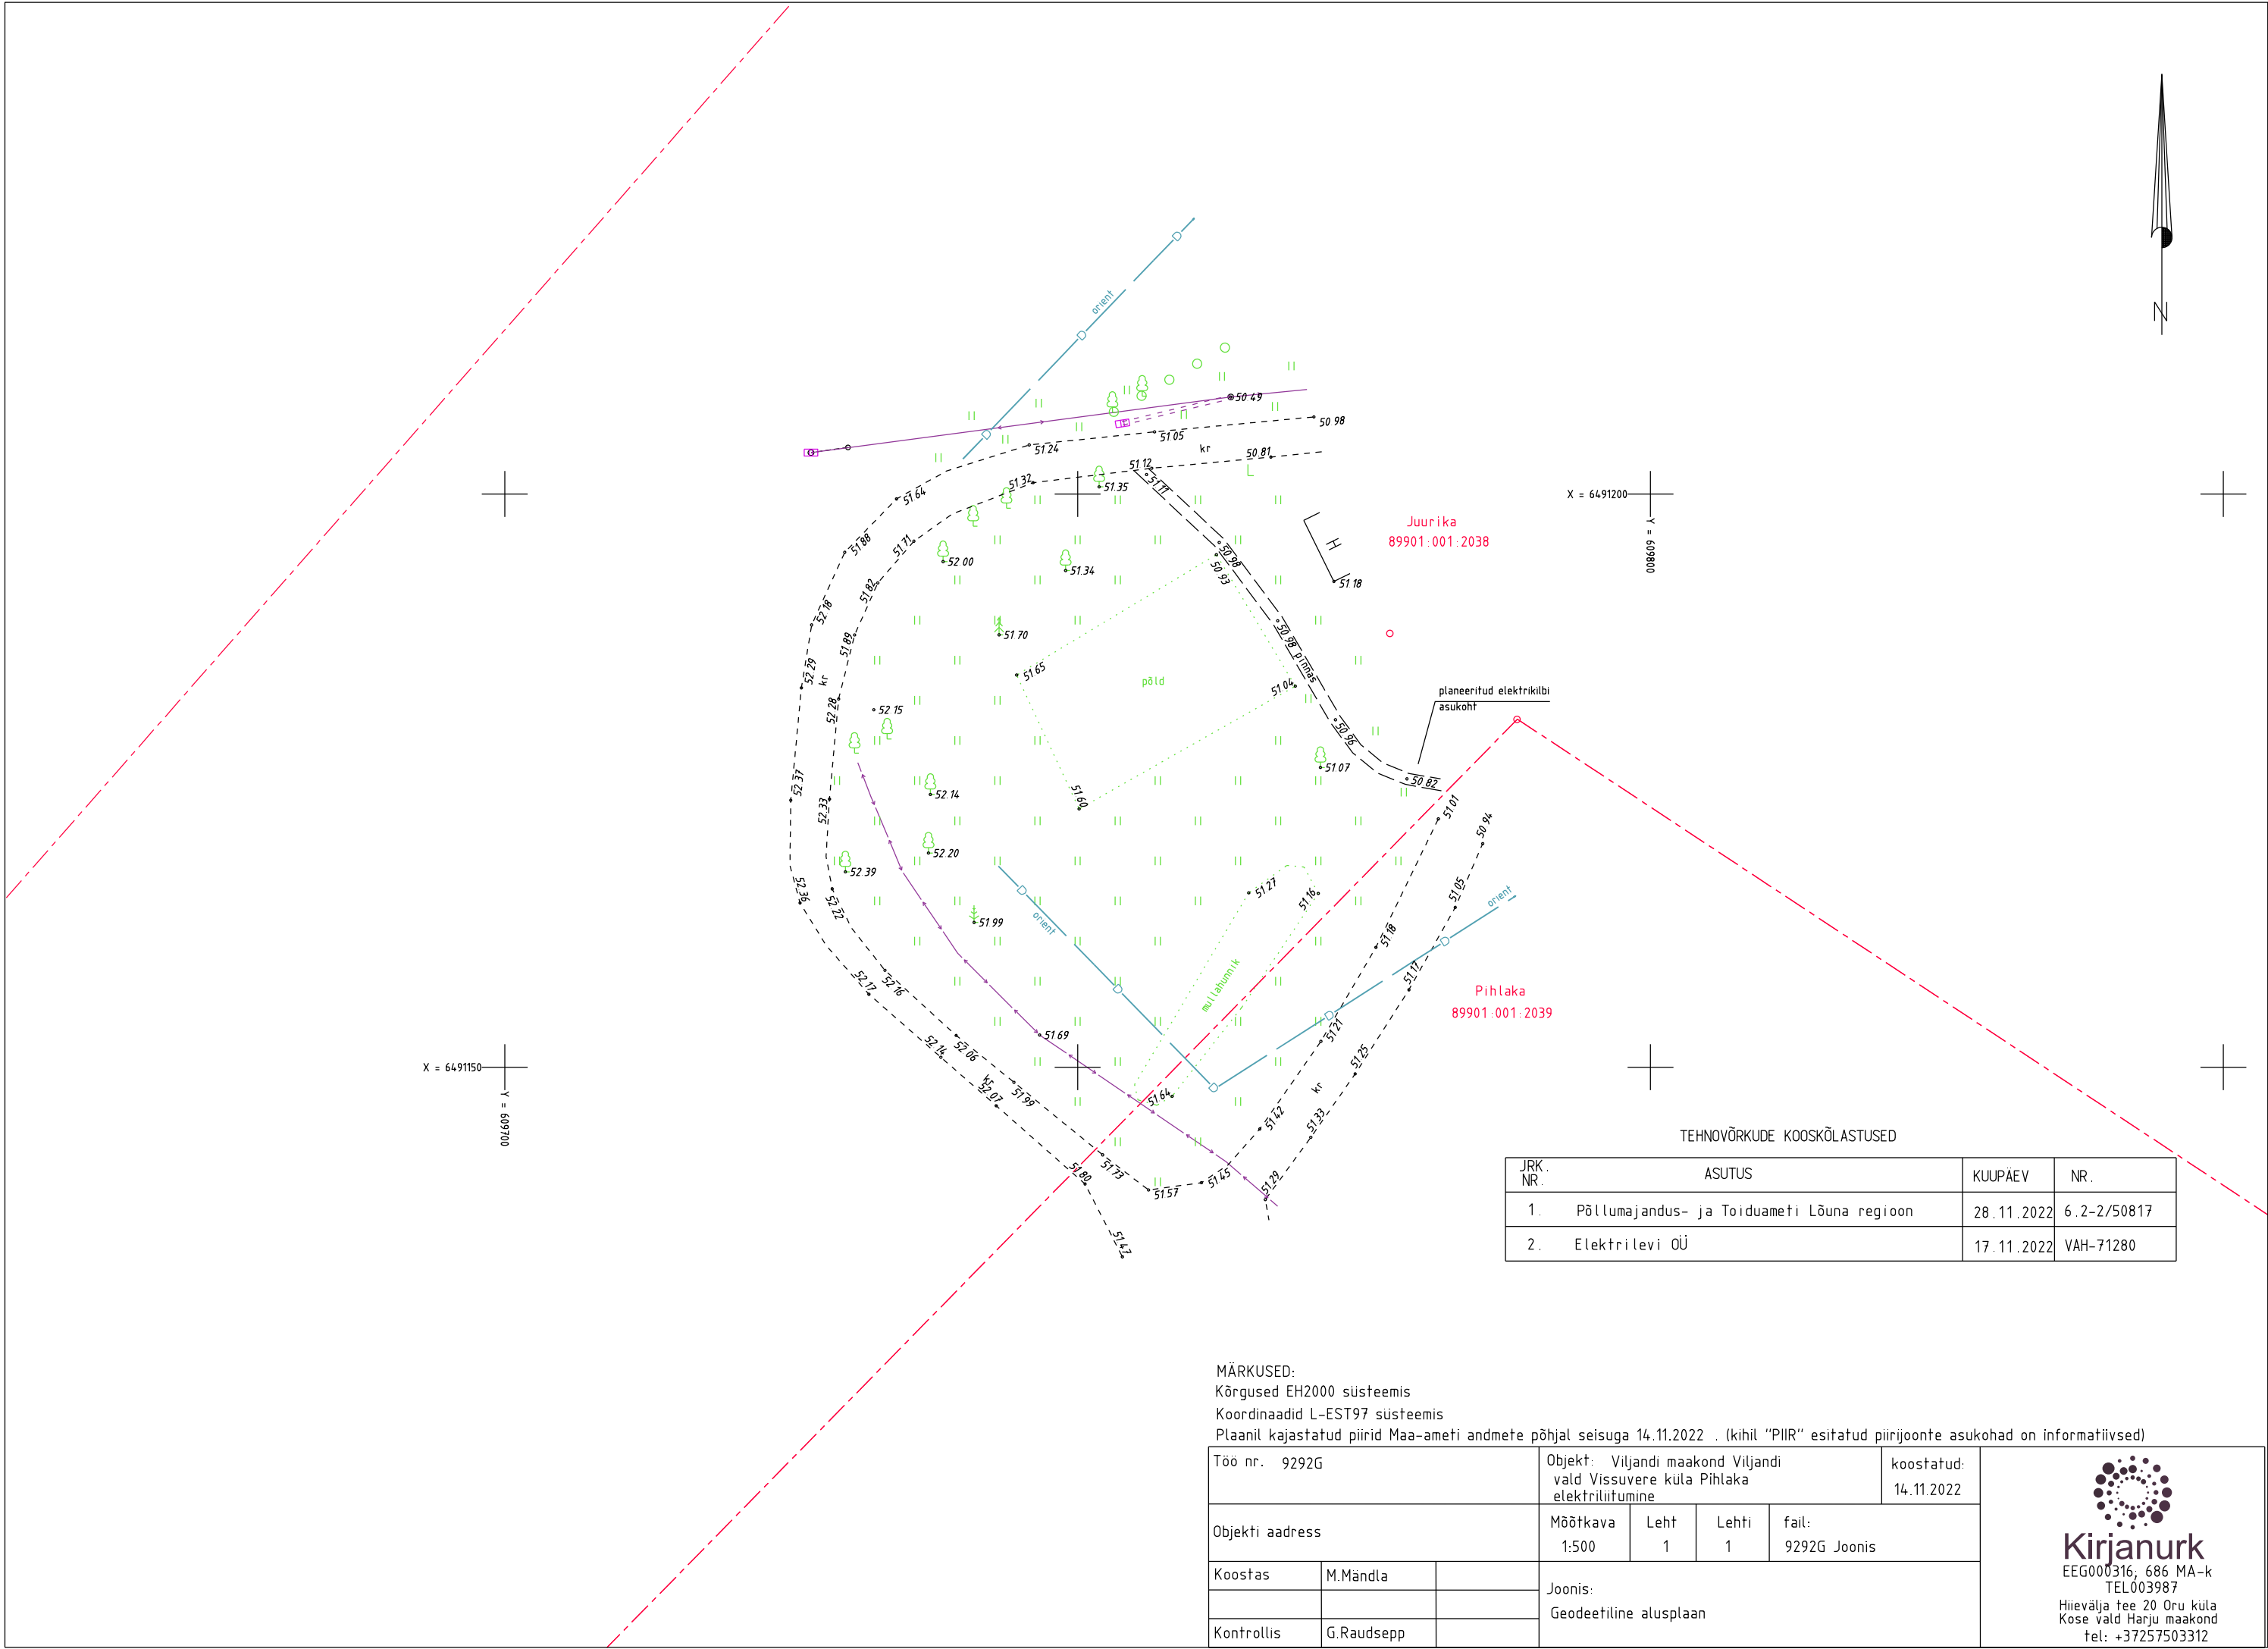

JRK. NR.	ASUTUS	KUUPÄEV	NR.
1.	Põllumajandus- ja Toiduameti Lõuna regioon	28.11.2022	6.2-2/50817
2.	Elektrilevi OÜ	17.11.2022	VAH-71280

MÄRKUSED:
Kõrgused EH2000 süsteemis
Koordinaadid L-EST97 süsteemis
Plaanil kajastatud piirid Maa-ameti andmete põhjal seisuga 14.11.2022. (kihil "PIIR" esitatud piirjoonte asukohad on informatiivsed)

Töö nr. 9292G			Objekt: Viljandi maakond Viljandi vald Vissuvere küla Pihlaka elektriliitumine		koostatud: 14.11.2022
Objekti aadress			Mõõtkava 1:500	Leht 1	Lehti 1
Koostas	M.Mändla		Joonis: Geodeetiline alusplaan		
Kontrollis	G.Raudsepp				

